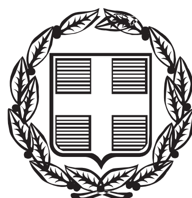


ΕΦΗΜΕΡΙΣ ΤΗΣ ΚΥΒΕΡΝΗΣΕΩΣ

ΤΗΣ ΕΛΛΗΝΙΚΗΣ ΔΗΜΟΚΡΑΤΙΑΣ

ΤΕΥΧΟΣ ΤΕΤΑΡΤΟ **Αρ. Φύλλου 467**

5 Σεπτεμβρίου 2013

ΑΠΟΦΑΣΕΙΣ

Αριθμ. 3597

Καθορισμός των οριογραμμών του αιγιαλού και της παραλίας στην περιοχή Νοτικό της Τοπικής Κοινότητας Βρουχά, Δήμου Αγίου Νικολάου του Νομού Λασιθίου.

Ο ΓΕΝΙΚΟΣ ΓΡΑΜΜΑΤΕΑΣ
ΑΠΟΚΕΝΤΡΩΜΕΝΗΣ ΔΙΟΙΚΗΣΗΣ ΚΡΗΤΗΣ

Έχοντας υπόψη:

1. Τις διατάξεις:

α) του Ν.3852/2010 (ΦΕΚ 87 τ.Α΄) «Νέα Αρχιτεκτονική της Αυτοδιοίκησης και της Αποκεντρωμένης Διοίκησης-Πρόγραμμα Καλλικράτης».

β) τα άρθρα 3 και 5 του Ν.2971/2001 (Φ.Ε.Κ. 285 τ.Α΄) «Αιγιαλός και παραλία και άλλες διατάξεις», όπως ισχύουν σήμερα,

γ) του Ν.Δ. 439/1970, «περί συμπληρώσεως των διατάξεων περί αιγιαλού»,

δ) του άρθρου 46, παρ. 21 του Ν.3220/2004 (Φ.Ε.Κ. 15 τ.Α΄), σύμφωνα με το οποίο αρμοδιότητες του Υπουργού Οικονομίας και Οικονομικών, οι οποίες ανήκαν ή είχαν μεταβιβασθεί στους Νομάρχες, μέχρι την έναρξη λειτουργίας των Νομαρχιακών Αυτοδιοικήσεων και αφορούν θέματα των Υπηρεσιών του Υπουργείου Οικονομίας και Οικονομικών, που εξαιρέθηκαν από την κατάργηση, με τις διατάξεις της §2 του άρθρου 39, του Ν. 2218/1994, περιέρχονται στο Γενικό Γραμματέα της Περιφέρειας,

ε) του Ν 3200/1955 (Φ.Ε.Κ. 97 τ.Α΄) «Περί διοικητικής αποκέντρωσης», όπως αυτές τροποποιήθηκαν, συμπληρώθηκαν και ισχύουν σήμερα, με τα Ν.Δ. 532/1970, Β.Δ. 704/1970, Β.Δ. 705/1970, Β.Δ. 192/1972, Π.Δ. 71/1984, Π.Δ. 347/1986, Ν.2026/1992 και Π.Δ. 97/1993.

στ) του Π.Δ 136/2010 (ΦΕΚ 229 τ.Α΄) «Οργανισμός της Αποκεντρωμένης Διοίκησης Κρήτης».

ζ) του άρθρου 113 του Ν.3978/2011 (ΦΕΚ 137 τ.Α΄).

2 Την υπ’ αριθμ. 37930/Δ10Ε/1264/14.10.2005 (Φ.Ε.Κ 1432/05 τ.Β΄) Κοινή Υπουργική απόφαση του Πρωθυπουργού και του Υπουργού Οικονομίας και Οικονομικών για τον καθορισμό των αρμοδιοτήτων των Υφυπουργών Οικονομίας και Οικονομικών.

3. Το υπ’ αριθμ. 1030067/296/Α0006/07.04.2004 έγγραφο της Δ/νσης Οργάνωσης της Γενικής Δ/νσης Διοικητικής Υποστήριξης του Υπουργείου Οικονομίας και Οικονομικών «Διευκρινίσεις για τις αρμοδιότητες των Υφυπουργών Οικονομίας και Οικονομικών που περιέρχονται από 10.04.2004 στους Γενικούς Γραμματείς Περιφερειών».

4. Την υπ’ αριθμ. 24483/11.10.2007 (ΦΕΚ 554/τ.Δ΄) απόφαση του Γ. Γ. Περιφέρειας Κρήτης, με την οποία καθορίσθηκαν οι οριογραμμές του αιγιαλού και της παραλίας δυτικά της υπό καθορισμό περιοχής.

5. Την από 16.02.2011 αίτηση του Ιωάννη Ιεραπετριτάκη, εκ μέρους των ιδιοκτητών, προς την Κτηματική Υπηρεσία Λασιθίου, με την οποία ζητείται ο καθορισμός των οριογραμμών του αιγιαλού και της παραλίας στην εν λόγω περιοχή.

6. Το τοπογραφικό διάγραμμα, που συνέταξε τον Απρίλιο του 2012 ο Παύλος Χριστοφάκης, Διπλωματούχος Αγρονόμος Τοπογράφος Μηχανικός, σε μια (1) πινακίδα και σε κλίμακα 1:500, το οποίο ελέγχθηκε για την ακρίβεια της αποτύπωσης την 21.12.2013 απ' τον Τοπογράφο Μηχανικό Τ.Ε. Στάμο Κωνσταντίνο, υπάλληλο της Κτηματικής Υπηρεσίας Λασιθίου και θεωρήθηκε την ίδια ημερομηνία απ' την Μπρόκου Μαίρη, Εφοριακό ΠΕ, Προϊσταμένη της ίδιας Υπηρεσίας.

7. Το υπ’ αριθμ. Φ.119/176993/Σ.3883/28.08.2012 έγγραφο του ΓΕΕΘΑ το οποίο αναφέρει ότι το ΓΕΕΘΑ δεν έχει αντίρρηση για τη συνέχιση της διαδικασίας καθορισμού ορίων αιγιαλού - παραλίας και τυχόν υπάρχοντος παλαιού αιγιαλού στη θέση «ΝΟΤΙΚΟ ΒΡΟΥΧΑ», Δήμου Αγίου Νικολάου, Νομού Λασιθίου.

8. Την από 21.12.2013 έκθεση της κατά το άρθρο 3 του Ν.2971/2001 αρμόδιας Επιτροπής καθορισμού ορίων αιγιαλού και παραλίας για τον καθορισμό ορίων αιγιαλού και παραλίας, στην περιοχή Νοτικό, Τοπικής Κοινότητας Βρουχά, Δήμου Αγίου Νικολάου, Νομού Λασιθίου.

9. Το υπ’ αριθμ. 1599/24.07.2013 έγγραφο της Κτηματικής Υπηρεσίας Λασιθίου σύμφωνα με το οποίο διαβιβάστηκε στην Αποκεντρωμένη Διοίκηση Κρήτης (Δ/νση Οικονομικού - Τμήμα Δημόσιας Περιουσίας) το σύνολο της σχετικής αλληλογραφίας και σχέδιο απόφασης για την έκδοση επικυρωτικής πράξης, αποφασίζουμε:

Επικυρώνουμε την από 21.12.2012 έκθεση της κατά το άρθρο 3 του Ν. 2971/2001 αρμόδιας επιτροπής, για τον καθορισμό των οριογραμμών του αιγιαλού και της παραλίας, στην περιοχή Νοτικό της Τοπικής Κοινότητας Βρουχά, του Δήμου Αγίου Νικολάου του Νομού Λασιθίου και το τοπογραφικό - υψομετρικό και κτηματογραφικό

διάγραμμα, που συνέταξε τον Απρίλιο του 2012 ο Παύλος Χριστοφάκης, Διπλωματούχος Αγρονόμος Τοπογράφος Μηχανικός σε μία (1) πινακίδα και σε κλίμακα 1:500, το οποίο ελέγχθηκε για την ακρίβεια της αποτύπωσης την 21.12.2012 απ' τον Τοπογράφο Μηχανικό Τ.Ε. Στάμο Κωνσταντίνο, υπάλληλο της Κτηματικής Υπηρεσίας Λασιθίου και θεωρήθηκε την ίδια ημερομηνία απ' την Μπρόκου Μαίρη, Προϊσταμένη της ίδιας Υπηρεσίας.

Καθορίζουμε τις οριογραμμές αιγιαλού και παραλίας στο παραπάνω τοπογραφικό διάγραμμα ως εξής: ΓΡΑΜΜΗ ΑΙΓΙΑΛΟΥ με κόκκινη συνεχή πολυγωνική γραμμή όπως ορίζεται από τα σημεία:

Α9 - Α10 - Α11 - Α12 - Α13 - Α14 - Α15 - Α16 - Α17 - Α18 - Α19 - Α20 - Α21 - Α22

ΓΡΑΜΜΗ ΠΑΡΑΛΙΑΣ με κίτρινη συνεχή πολυγωνική γραμμή όπως ορίζεται από τα σημεία :

Π9 - Π10 - Π11 - Π12 - Π13 - Π14 - Π15 - Π16 - Π17 - Π18 - Π19 - Π20 - Π21 - Π22

και σε απόσταση δέκα (10.00) μέτρων απ' την γραμμή του αιγιαλού για την εξυπηρέτηση των σκοπών της παραγράφου 2 του άρθρου 1, του Ν. 2971/2001.

- Δεν υπάρχουν κτίσματα στη ζώνη της παραλίας.
- Η Επιτροπή αποφαίνεται πως δεν υφίσταται παλαιός αιγιαλός στην περιοχή.
- Οι κορυφές των οριογραμμών του αιγιαλού και της παραλίας, είναι εξαρτημένες από το Κρατικό Δίκτυο, στο Γεωδαιτικό Σύστημα Συντεταγμένων της προβολής ΕΓΣΑ '87, του Datum GRS 80. Οι συντεταγμένες αυτές, σημειώνονται σε πίνακα στο συνημμένο τοπογραφικό διάγραμμα.

Η απόφαση αυτή μαζί με την έκθεση της επιτροπής και το τοπογραφικό διάγραμμα να δημοσιευθούν στην Εφημερίδα της Κυβερνήσεως.

Ηράκλειο, 13 Αυγούστου 2013

Ο Γενικός Γραμματέας
Αποκεντρωμένης Διοίκησης
ΓΕΩΡΓΙΟΣ ΔΕΙΚΤΑΚΗΣ

ΕΚΘΕΣΗ ΕΠΙΤΡΟΠΗΣ

Για τον καθορισμό των οριογραμμών του αιγιαλού και της παραλίας, στην περιοχή Νοτικό της Τοπικής Κοινότητας Βρουχά, του Δήμου Αγίου Νικολάου του Νομού Λασιθίου.

Σήμερα, Παρασκευή 21 Δεκεμβρίου 2012, οι κάτωθι:

Μπρόκου Μαίρη, Προϊσταμένη της Κτηματικής Υπηρεσίας Λασιθίου, ως Πρόεδρος της επιτροπής και οι:

1. Στάμος Κωνσταντίνος, Τοπογράφος Μηχανικός Τ.Ε., υπάλληλος της Κτηματικής Υπηρεσίας Λασιθίου,

2. Χασιώτη Δήμητρα, Πλωτάρχης Λ.Σ., Λιμενάρχης του Λ/Χ Αγίου Νικολάου,

3. Ανδριοπούλου Ευγενία, Αναπληρώτρια Προϊσταμένη της Δ/νσης Υπηρεσίας Δόμησης του Δήμου Αγίου Νικολάου,

4. Μουράκης Εμμανουήλ, Προϊστάμενος της Δ/νσης Περιβάλλοντος και Χωρικού Σχεδιασμού της Αποκεντρωμένης Διοίκησης Κρήτης, ο οποίος δεν προσήλθε αν και προσκλήθηκε, ως μέλη, αποτελούντες την επιτροπή καθορισμού οριογραμμών αιγιαλού, παραλίας και παλαιού αιγιαλού, όπως προβλέπεται από το άρθρο 3 του Ν.2971/2001 (Φ.Ε.Κ. 285/Α/19-12-2001), που συγκροτήθηκε με την αριθμ. 3439/02-09-2011 απόφαση του Γενικού Γραμματέα της Αποκεντρωμένης Διοίκησης Κρήτης μεταβήκαμε επιτόπου, στην περιοχή Νοτικό της τοπικής κοινότητας Βρουχά του δήμου Αγίου Νικολάου νομού Λασιθίου και αφού λάβαμε υπόψη:

1. Τις σχετικές διατάξεις του Ν. 2971/2001 (Φ.Ε.Κ. 285/Α/19-12-2001), «περί αιγιαλού, παραλίας και άλλες διατάξεις».

2. Το με αριθμ. πρωτοκόλλου 1008244/857/Β0010/11-03-2002 έγγραφο του Υπουργείου Οικονομίας και Οικονομικών, με το οποίο παρέχονται διευκρινίσεις για το Ν. 2971/2001.

3. Την από 16-02-2011 αίτηση του κυρίου Ιωάννη Ιεραπετριτάκη εκ μέρους των ιδιοκτητών, με την οποία ζητείται ο καθορισμός των οριογραμμών του αιγιαλού και της παραλίας στην εν λόγω περιοχή.

4. Τη με αριθμ. 24483/11-10-2007 απόφαση του απόφαση του Γ. Γ. Περιφέρειας Κρήτης, η οποία δημοσιεύθηκε στο με αριθμ. 554/Δ/31-10-2007 Φ.Ε.Κ, με την οποία καθορίσθηκαν οι οριογραμμές του αιγιαλού και της παραλίας δυτικά της υπό καθορισμόν περιοχής.

5. Το τοπογραφικό-υψομετρικό και κτηματογραφικό διάγραμμα, που συνέταξε τον Απρίλιο του 2012 ο Παύλος Χριστοφάκης Διπλωματούχος Αγρονόμος Τοπογράφος Μηχανικός σε μία (1) πινακίδα και σε κλίμακα 1:500, το οποίο ελέγχθηκε για την ακρίβεια της αποτύπωσης στις 21-12-2012 απ' τον Τοπογράφο Μηχανικό Τ.Ε. Στάμο Κωνσταντίνο, υπάλληλο της Κτηματικής Υπηρεσίας Λασιθίου και θεωρήθηκε την ίδια ημερομηνία απ' την Μπρόκου Μαίρη, Προϊσταμένη της ίδιας Υπηρεσίας.

6. Το με αριθμ. πρωτ. Φ. 119/176993/Σ.3883/28-08-2012 έγγραφο του Γ.Ε.ΕΘΑ., με το οποίο γνωμοδοτεί θετικά για τη συνέχιση της διαδικασίας.

7. Τα στοιχεία που προέκυψαν από τη σημερινή επιτόπια μετάβαση, σχετικά με τη μορφολογία της περιοχής όπως προβλέπεται απ' το άρθρο 9 του Ν 2971/2001 και ειδικότερα:

α) Η γεωμορφολογία του εδάφους για την οποία αναλυτικά αναφέρεται ότι:

1. Η μορφολογία της ακτής συνίσταται από βραχώδη πρανή με ήπιες κλίσεις.

2. Της ακτής συνέχονται εκτάσεις λοφώδεις, με έδαφος γαιώδες και ημιβραχώδες. Η περιοχή βρίσκεται εκτός σχεδίου πόλης και εκτός ορίων οικισμού και είναι αδόμητη.

3. Το φυσικό όριο βλάστησης συνίσταται από χαμηλή ποώδη φυσική βλάστηση (αγριόχορτα) και θαμνώδη φυσική βλάστηση (πουρνάρια, σχίνα).

β) Το γεγονός ότι στην περιοχή δεν εντοπίστηκαν παράκτιοι φυσικοί πόροι.

γ) Τα πορίσματα από την εκτίμηση των μετεωρολογικών στοιχείων της περιοχής, ήτοι το γεγονός ότι η περιοχή, λόγω του νοτιοανατολικού προσανατολισμού της και του ότι είναι προστατευμένη απ' τη χερσόνησο της "Κολοκύθας", δεν προσβάλλεται από ιδιαίτερα ισχυρούς ανέμους.

δ) Τη μορφολογία του πυθμένα ο οποίος συνίσταται από:

Βραχώδη σύσταση με μεγάλα βάθη και μεγάλες κλίσεις βυθού κοντά στην ακτή, καθώς και το ότι στην περιοχή, η οποία έχει μεγάλες κλίσεις βυθού και μεγάλα βάθη κοντά στην ακτή αυτή, ο κυματισμός καλύπτει κατά κανόνα μεγάλο εύρος ακτής προκειμένου να εκτονωθεί.

ε) Τον τομέα ανάπτυξης κυματισμού σε σχέση με το μέτωπο της ακτής και συγκεκριμένα, επειδή πρόκειται για ακτή με μικρό ανάπτυγμα πελάγους, δημιουργείται μικρότερης έντασης κυματικό πεδίο,

στ) Την μη ύπαρξη τεχνικών έργων στη περιοχή.

ζ) Την ύπαρξη εγκεκριμένων χωροταξικών κατευθύνσεων και χρήσεων γης που επηρεάζουν την παράκτια ζώνη. Στην ευρύτερη περιοχή του Δήμου Αγίου Νικολάου, υπάρχει εγκεκριμένο Σ.Χ.Ο.Ο.Α.Π. (Απόφαση Γ. Γ. Περιφέρειας Κρήτης 6620/11-10-2010, η οποία δημοσιεύθηκε στο με αριθμ. 460/ΑΑΠ/01-11-2010 Φ.Ε.Κ.).

η) Στην περιοχή άμεσης γειτνίασης με την παράκτια ζώνη δεν υπάρχουν καταγεγραμμένα δημόσια κτήματα οιασδήποτε κατηγορίας.

θ) Στην περιοχή βρίσκεται σε εξέλιξη η σύνταξη κτηματολογίου.

ι) Τη μη ύπαρξη ευπαθών οικοσυστη μάτων.

κ) Την ύπαρξη προστατευόμενων περιοχών. Σύμφωνα με τον εγκεκριμένο Σ.Χ.Ο.Ο.Α.Π., η υπό καθορισμό περιοχή εντάσσεται σε ζώνη προστασίας ακτών (ΠΕΠ-ΑΚ) και συγκεκριμένα στη ζώνη με κωδικό 2(3 α)5.

8. Το γεγονός ότι οι οριογραμμές του αιγιαλού και της παραλίας καθορίζονται για πρώτη φορά στην περιοχή.

Στο ανωτέρω τοπογραφικό διάγραμμα κλίμακας 1:500, το οποίο συνοδεύει την παρούσα έκθεση της επιτροπής, το οποίο συντάχθηκε τον Απρίλιο του 2012 σε μία (1) πινακίδα, ελέγχθηκε για την ακρίβεια της αποτύπωσης στις 21-12-2012 απ’ τον Τοπογράφο Μηχανικό Τ.Ε. Στάμο Κωνσταντίνο, υπάλληλο της Κτηματικής Υπηρεσίας Λασιθίου και θεωρήθηκε την ίδια ημερομηνία απ’ την Μπρόκου Μαίρη, Προϊσταμένη της ίδιας Υπηρεσίας, καθορίζουμε:

1. Την οριογραμμή του αιγιαλού, η οποία αποτυπώνεται με κόκκινη συνεχή πολυγωνική γραμμή, με τα στοιχεία: Α9,Α10,Α11,Α12,Α13,Α14,Α15,Α16,Α17,Α18,Α19,Α20,Α21,Α22.

2. Την οριογραμμή της παραλίας η οποία αποτυπώνεται με κίτρινη συνεχή πολυγωνική γραμμή, με τα στοιχεία: Π9,Π10,Π11,Π12,Π13,Π14,Π15,Π16,Π17,Π18,Π19,Π20, Π21,Π22.

και σε απόσταση δέκα (10.00) μέτρων απ' την γραμμή του αιγιαλού για την εξυπηρέτηση των σκοπών της παραγράφου 2 του άρθρου 1, του Ν. 2971/2001.

- Δεν υπάρχουν κτίσματα στη ζώνη της παραλίας.
- Η Επιτροπή αποφαίνεται πως δεν υφίσταται παλαιός αιγιαλός στην περιοχή.
- Οι κορυφές των οριογραμμών του αιγιαλού και της παραλίας, είναι εξαρτημένες από το Κρατικό Δίκτυο, στο Γεωδαιτικό Σύστημα Συντεταγμένων της προβολής ΕΓΣΑ '87, του Datum GRS 80.

Οι συντεταγμένες αυτές, σημειώνονται σε πίνακα στοσυνημμένο τοπογραφικό διάγραμμα.

Η Επιτροπή

Η Πρόεδρος
ΜΑΙΡΗ ΜΠΡΟΚΟΥ
Τα Μέλη
ΚΩΝΣΤΑΝΤΙΝΟΣ ΣΤΑΜΟΣ
ΔΗΜΗΤΡΑ ΧΑΣΙΩΤΗ
ΕΥΓΕΝΙΑ ΑΝΔΡΙΟΠΟΥΛΟΥ

ΕΘΝΙΚΟ ΤΥΠΟΓΡΑΦΕΙΟ

Για τεχνικούς λόγους στο σχεδιάγραμμα, έγινε σμίκρυνση, κατά ποσοστό 39%

Β

αγροτικός χωματόδρομος

S1

παλαιά διάβαση

όριο βλάστησης

ΒΡΑΧΩΔΗΣ ΑΚΤΗ

ΘΑΛΑΣΣΑ

Καθορισμένες γραμμές αιγιαλού και παραλίας με την με αριθμό 24483 / 11-10-2007 Απόφαση Γ.Γ.Π. (ΦΕΚ 554Δ' / 31-10-2007)


Π8 Π9 Π10 Π11 Π12 Π13

Α8 Α9 Α10 Α11 Α12 Α13


① ② ③

3908800 3908750 3908700 3908650 3908600 3908550


658450 658500 658550 658600 658650

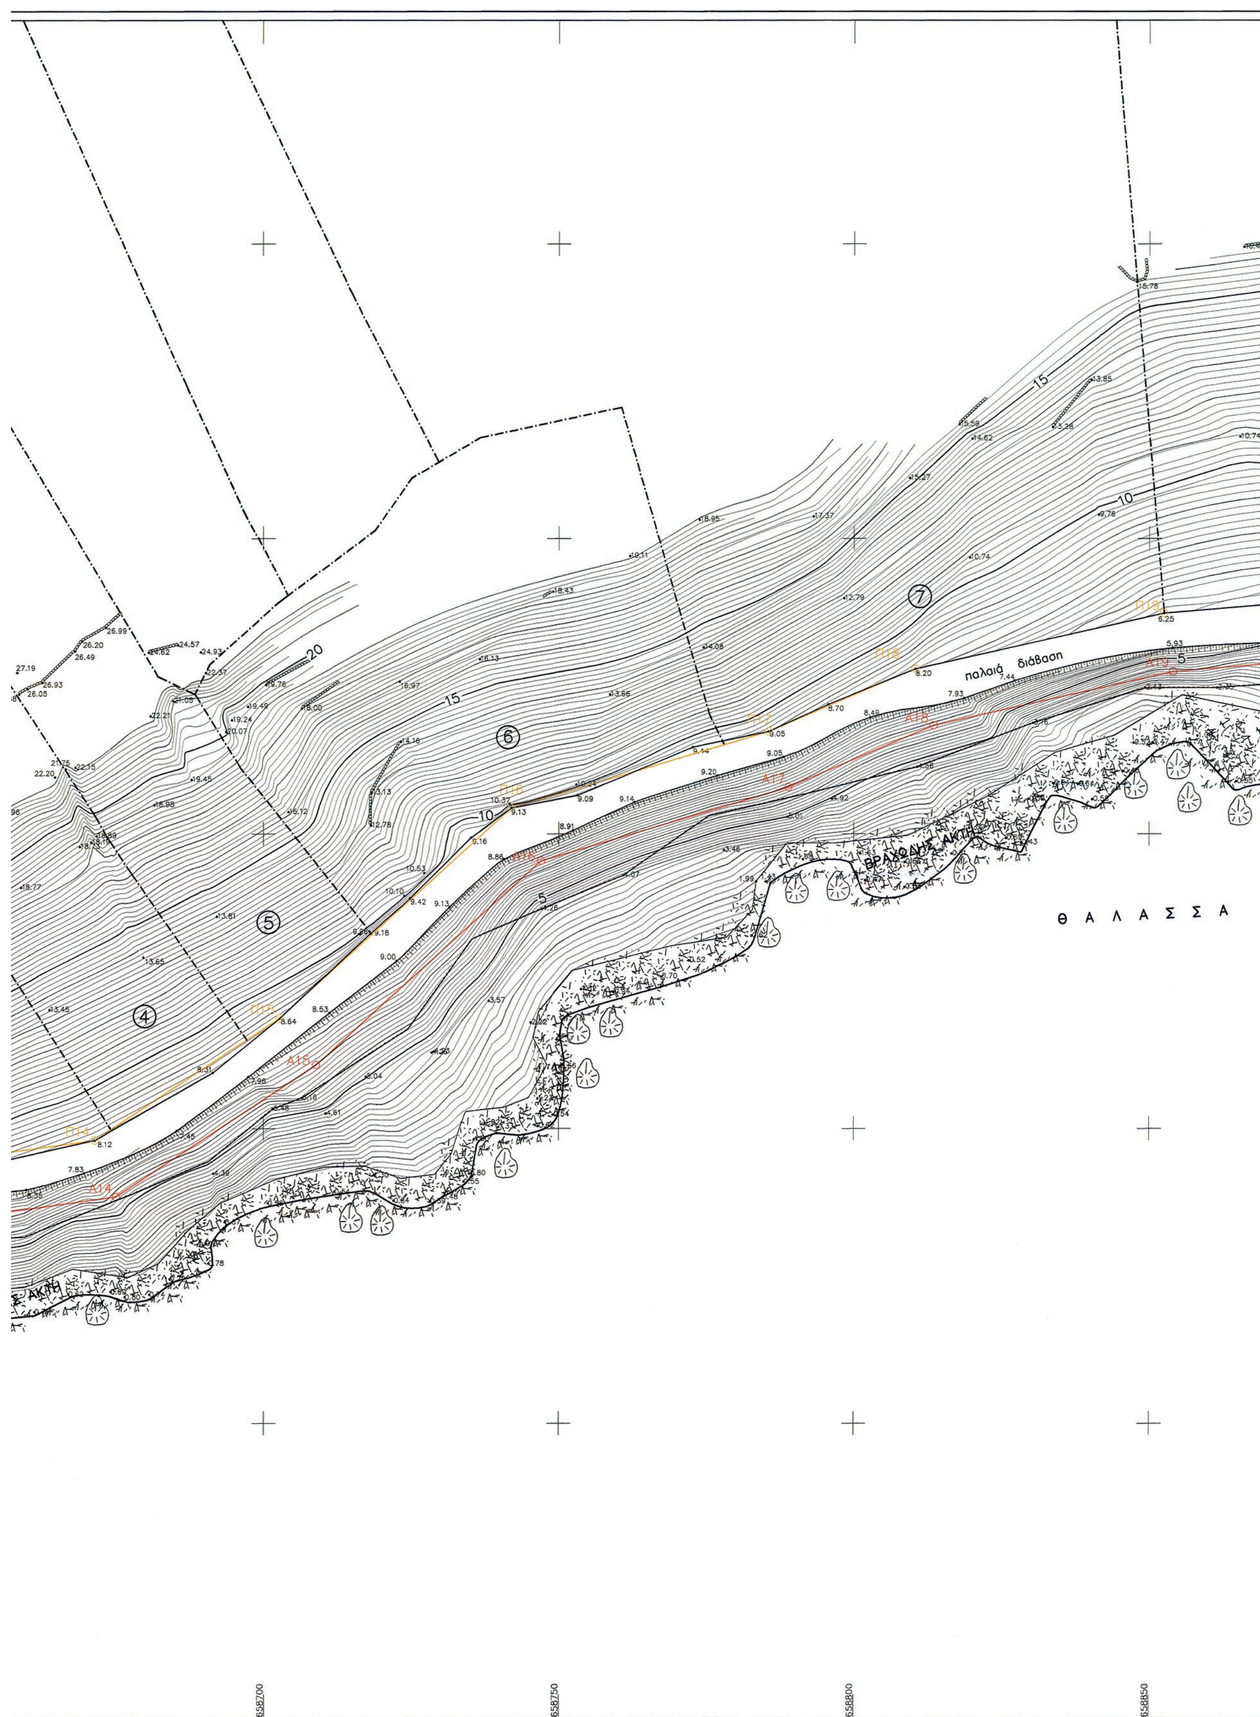


παλαιά διάβαση
ΒΡΑΧΩΔΗΣ ΑΚΤΗ
Θ Α Λ Α Σ Σ Α
658700
658750
658800
658850

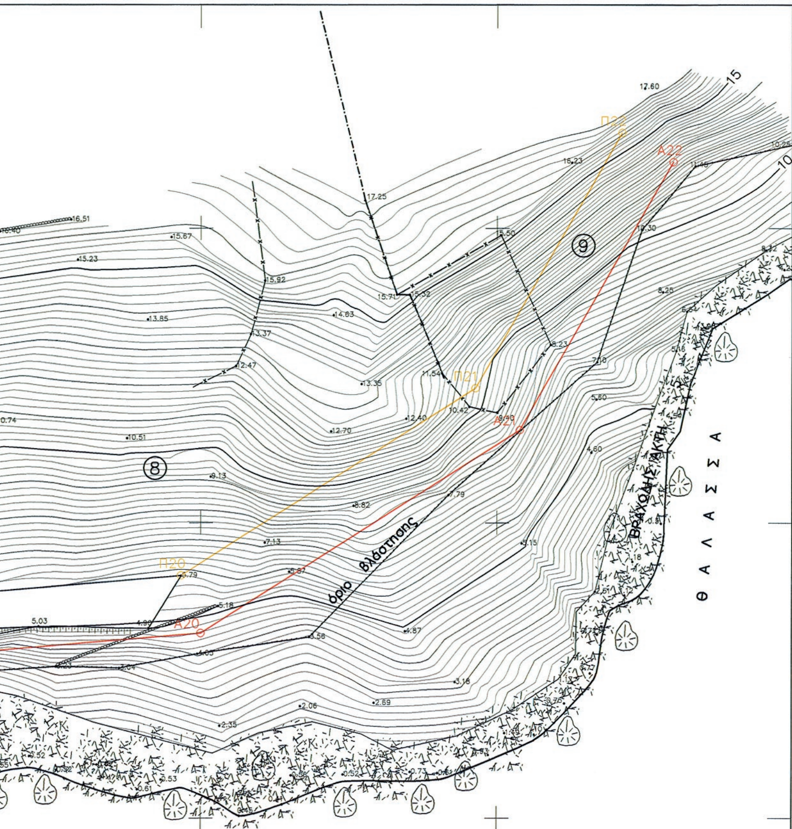

Απόσπασμα χάρτη Γ.Υ.Σ. κλ. 1:50.000 (ΑΓΙΟΣ Ν

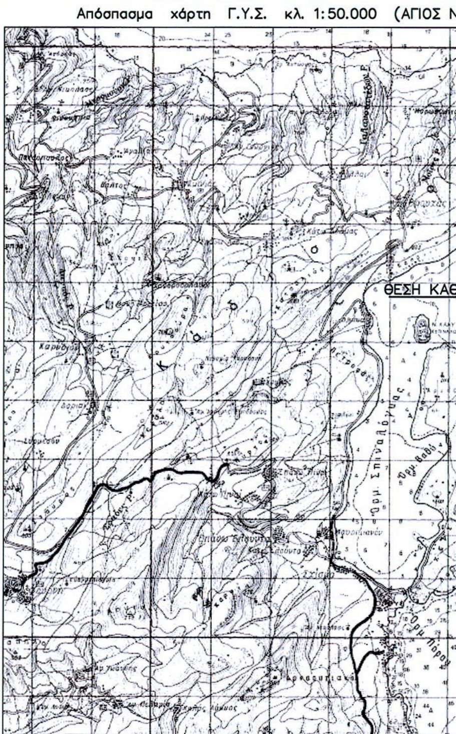

ΑΠΟΣΠΑΣΜΑ ΧΑΡΤΗ ΕΥΡΥΤΕΡΗΣ ΠΕΡΙΟΧΗΣ ΚΛ. 1:5000 (ΑΓ

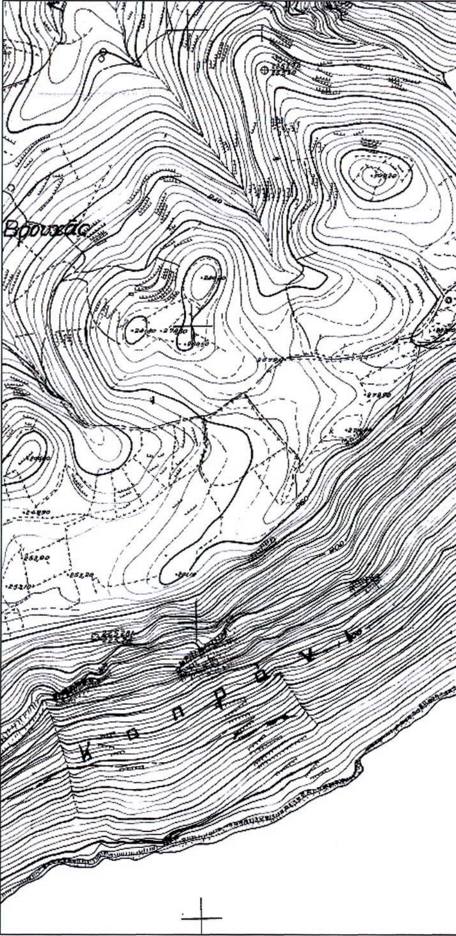

Κτηματολογικός Πίνακας

Αρίθμηση	Ιδιοκτησία	Εμβαδόν
1	κληρονόμων Μεσσαριτάκη	> 4 στρ.
2	Δημητρίου Κωστάκη	3.822 m2
3	Ιωάννου Βασιλάκη	> 4 στρ.
4	Ιωάννου Βασιλάκη	> 4 στρ.
5	κληρονόμων Μαυροειδή-Κοντοπόντη	> 4 στρ.
6	Πλάτωνα Τερζάκη Ανδρέα Ζέη & Αθανασίου Μπαρνιά	> 4 στρ.
7	κληρονόμων Γεωργίου Καπιτσάκη	> 4 στρ.
8	κληρονόμων Νικολάου Μανιαδάκη	> 4 στρ.
9	Αγνωστος	> 4 στρ.

ΠΙΝΑΚΑΣ ΣΥΝΤΕΤΑΓΜΕΝΩΝ ΓΡΑΜΜΗΣ ΠΑΡΑΛΙΑΣ

α/α	X	Y
Π8	658487.84	3908598.49
Π9	658510.75	3908604.22
Π10	658542.26	3908614.19
Π11	658567.12	3908627.51
Π12	658588.30	3908635.45
Π13	658614.76	3908640.24
Π14	658671.45	3908648.03
Π15	658702.74	3908668.70
Π16	658741.99	3908704.34
Π17	658785.47	3908717.29
Π18	658810.31	3908727.88
Π19	658852.44	3908737.33
Π20	658896.67	3908741.06
Π21	658946.36	3908772.80
Π22	658971.12	3908816.18

ΠΙΝΑΚΑΣ ΣΥΝΤΕΤΑΓΜΕΝΩΝ ΓΡΑΜΜΗΣ ΑΙΓΙΑΛΟΥ

α/α	X	Y
Α8	658491.82	3908589.18
Α9	658513.49	3908594.59
Α10	658546.16	3908604.94
Α11	658571.25	3908618.38
Α12	658590.96	3908625.77
Α13	658616.34	3908630.36
Α14	658675.06	3908638.43
Α15	658708.89	3908660.78
Α16	658747.02	3908695.41
Α17	658788.87	3908707.87
Α18	658813.40	3908718.33
Α19	658853.96	3908727.42
Α20	658899.97	3908731.30
Α21	658953.83	3908765.70
Α22	658979.80	3908811.22

658900 658950 659000

ΙΟΣ ΝΙΚΟΛΑΟΣ)



ΒΕΒΑΙΩΣΗ

Οι καθορισμένες οριογραμμές του αιγιαλού και της παραλίας, οι οποίες περιγράφονται με τα στοιχεία Α8-Α9 και Π8-Π9 αντίστοιχα, έχουν εφαρμοστεί ορθά, σύμφωνα με τα διαγράμματα που συνοδεύουν την Απόφαση καθορισμού του Γενικού Γραμματέα της Περιφέρειας Κρήτης με αριθμό 24483 / 11-10-2007, η οποία δημοσιεύτηκε στο με αριθμό 554 / Δ' / 31-10-2007 ΦΕΚ.

Άγιος Νικόλαος 21/12/2012
Ο ΕΛΕΓΞΑΣ ΜΗΧΑΝΙΚΟΣ
της Κτηματικής Υπηρεσίας
ΣΤΑΜΟΣ ΚΩΝΣΤΑΝΤΙΝΟΣ
Τοπογράφος Μηχανικός Τ.Ε.Ι.

ΕΛΕΓΧΟΣ
για την ακρίβεια της αποτύπωσης
Άγιος Νικόλαος 21/12/2012
Ο ΜΗΧΑΝΙΚΟΣ
της Κτηματικής Υπηρεσίας
ΣΤΑΜΟΣ ΚΩΝΣΤΑΝΤΙΝΟΣ
Τοπογράφος Μηχανικός Τ.Ε.Ι.

ΘΕΩΡΗΣΗ
Άγιος Νικόλαος 21/12/2012
Η ΠΡΟΪΣΤΑΜΕΝΗ
της Κτηματικής Υπηρεσίας
Μαίρη Μπρόκου
Εφοριακός Π.Ε./Γ

ΕΛΛΗΝΙΚΗ ΔΗΜΟΚΡΑΤΙΑ

Το παρόν τοπογραφικό διάγραμμα συνοδεύει την από 21/12/2012 έκθεση της επιτροπής καθορισμού των ορίων αιγιαλού.

Η ΕΠΙΤΡΟΠΗ


Η ΠΡΟΕΔΡΟΣ
Μαίρη Μπρόκου
Εφοριακός Π.Ε./Γ

ΤΑ ΜΕΛΗ
1. ΣΤΑΜΟΣ ΚΩΝΣΤΑΝΤΙΝΟΣ Τοπογράφος Μηχανικός Τ.Ε.Ι.
2. ΠΛΑΚΙΩΤΑΚΗΣ Λ.Σ. ΧΑΣΙΩΤΗΣ
3. ΑΝΔΡΙΩΤΗ ΕΥΓΕΝΙΑ Αρχιτέκτων Μηχανικός

ΥΠΟΜΝΗΜΑ

	ΒΟΡΡΑΣ		ΚΑΝΝΑΒΟΣ
	ΒΡΑΧΩΔΗΣ ΑΚΤΗ		ΚΥΡΙΕΣ ΙΣΟΫΨΕΙΣ
	ΣΥΡΜΑΤΟΠΛΕΓΜΑ		ΔΕΥΤΕΡΕΥΟΥΣΕΣ ΙΣΟΫΨΕΙΣ
	ΕΛΙΑ, ΔΕΝΤΡΟ, ΘΑΜΝΟΣ	S4	ΣΤΑΣΕΙΣ
	ΟΡΙΟ ΙΔΙΟΚΤΗΣΙΑΣ		ΑΚΤΟΓΡΑΜΜΗ
	ΞΕΡΟΛΙΘΙΑ		ΟΡΙΟ ΒΛΑΣΤΗΣΗΣ
91.20	ΥΨΟΜΕΤΡΑ		ΠΟΔΙ ΠΡΑΝΟΥΣ
	ΦΡΥΔΙ ΠΡΑΝΟΥΣ		ΒΡΑΧΟΣ

0 (ΑΡ. ΧΑΡΤΗ 9615.7)

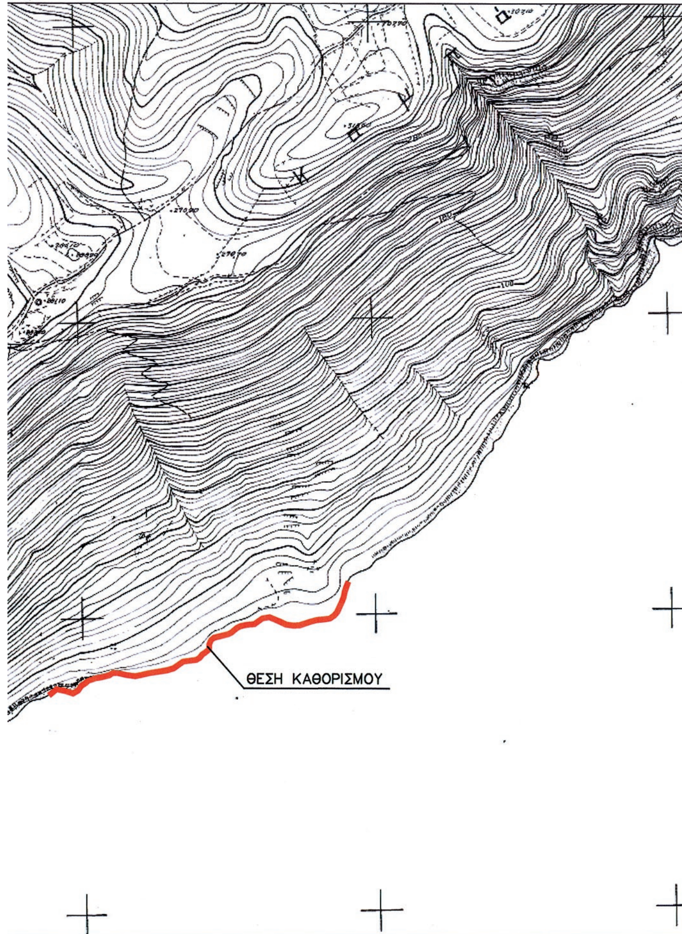

ΤΟΠΟΓΡΑΦΙΚΟ ΔΙΑΓΡΑΜΜΑ ΚΑΘΟΡΙΣΜΟΥ
ΟΡΙΩΝ ΑΙΓΙΑΛΟΥ - ΠΑΡΑΛΙΑΣ

ΘΕΣΗ	ΠΕΡΙΦΕΡΕΙΑ ΚΡΗΤΗΣ, ΠΕΡΙΦΕΡΕΙΑΚΗ ΕΝΟΤΗΤΑ ΛΑΣΙΘΙΟΥ ΔΗΜΟΣ ΑΓΙΟΥ ΝΙΚΟΛΑΟΥ ΤΟΠΙΚΗ ΚΟΙΝΟΤΗΤΑ ΒΡΟΥΧΑ, ΘΕΣΗ "ΝΟΤΙΚΟ"
ΕΝΔΙΑΦΕΡΟΜΕΝΟΙ	ΤΕΡΖΑΚΗΣ ΠΛΑΤΩΝΑΣ ΖΕΗΣ ΑΝΔΡΕΑΣ ΜΠΑΡΝΙΑΣ ΑΘΑΝΑΣΙΟΣ
ΜΕΛΕΤΗ	ΠΑΥΛΟΣ ΧΡΙΣΤΟΦΑΚΗΣ Αγρονόμος & Τοπογράφος Μηχανικός ΕΜΠ ΠΑΣΤΡΙΚΑΚΗ 2, ΑΡΧΑΝΕΣ ΗΡΑΚΛΕΙΟΥ, ΤΗΛ 2810751043-6945804811
ΤΡΙΓΩΝΟΜΕΤΡΙΚΗ ΕΞΑΡΤΗΣΗ ΥΨΟΜΕΤΡΙΚΗ ΑΦΕΤΗΡΙΑ ΣΥΝΤΕΛΕΣΤΗΣ ΚΛΙΜΑΚΑΣ	ΒΑΘΡΟ Γ.Υ.Σ. ΚΟΠΡΑΝΙ X=657601,767 Y=3908512,457 Ko = 0,99991
ΜΕΘΟΔΟΣ ΑΠΟΤΥΠΩΣΗΣ	ΑΠΟΤΥΠΩΣΗ ΜΕ ΓΕΩΔΑΙΤΙΚΟ ΣΤΑΘΜΟ ΣΕ ΕΓΣΑ '87

ΠΙΝΑΚΙΔΕΣ		ΑΡΙΘΜΟΣ ΣΧΕΔΙΟΥ
1	ΙΣΟΔΙΑΣΤΑΣΗ 0.2 μ ΚΛ. 1:500 ΑΠΡΙΛΙΟΣ 2012	1/1

Ο ΣΥΝΤΑΞΑΣ ΜΗΧΑΝΙΚΟΣ
ΠΑΥΛΟΣ ΧΡΙΣΤΟΦΑΚΗΣ
ΔΙΠΛ. ΑΓΡΟΝΟΜΟΣ ΤΟΠΟΓΡΑΦΟΣ ΜΗΧΑΝΙΚΟΣ
ΕΘΝΙΚΟΥ ΜΕΤΣΟΒΕΙΟΥ ΠΟΛΥΤΕΧΝΕΙΟΥ
ΜΕΛΟΣ Τ.Ε.Ε. ΑΡΙΘΜΟΣ ΜΗΤΡΩΟΥ 48166
ΑΡΧΑΝΕΣ ΗΡΑΚΛΕΙΟΥ - ΤΗΛ. 2810 751043
Α.Φ.Μ. 040475429 - Α' Δ.Ο.Υ. ΗΡΑΚΛΕΙΟΥ

ΕΘΝΙΚΟ ΤΥΠΟΓΡΑΦΕΙΟ

ΕΦΗΜΕΡΙΣ ΤΗΣ ΚΥΒΕΡΝΗΣΕΩΣ

ΤΙΜΗ ΠΩΛΗΣΗΣ ΦΥΛΛΩΝ ΤΗΣ ΕΦΗΜΕΡΙΔΑΣ ΤΗΣ ΚΥΒΕΡΝΗΣΕΩΣ

Σε έντυπη μορφή:

- Για τα Φ.Ε.Κ. από 1 έως 16 σελίδες σε 1 € προσαυξανόμενη κατά 0,20 € για κάθε επιπλέον οκτασέλιδο ή μέρος αυτού.
- Για τα φωτοαντίγραφα Φ.Ε.Κ. σε 0,15 € ανά σελίδα.

Σε μορφή DVD/CD:

Τεύχος	Ετήσια έκδοση	Τριμηνιαία έκδοση	Μηνιαία έκδοση
Α΄	150 €	40 €	15 €
Β΄	300 €	80 €	30 €
Γ΄	50 €	-	-
Υ.Ο.Δ.Δ.	50 €	-	-
Δ΄	110 €	30 €	-

Τεύχος	Ετήσια έκδοση	Τριμηνιαία έκδοση	Μηνιαία έκδοση
Α.Α.Π.	110 €	30 €	-
Ε.Β.Ι.	100 €	-	-
Α.Ε.Δ.	5 €	-	-
Δ.Δ.Σ.	200 €	-	20 €
Α.Ε.-Ε.Π.Ε.	-	-	100 €

- Η τιμή πώλησης μεμονωμένων Φ.Ε.Κ. σε μορφή cd-rom από εκείνα που διατίθενται σε ψηφιακή μορφή και μέχρι 100 σελίδες, σε 5 € προσαυξανόμενη κατά 1 € ανά 50 σελίδες.

ΕΤΗΣΙΕΣ ΣΥΝΔΡΟΜΕΣ Φ.Ε.Κ.

Τεύχος	Έντυπη μορφή
Α΄	225 €
Β΄	320 €
Γ΄	65 €
Υ.Ο.Δ.Δ.	65 €

Τεύχος	Έντυπη μορφή
Δ΄	160 €
Α.Α.Π.	160 €
Ε.Β.Ι.	65 €
Α.Ε.Δ.	10 €

Τεύχος	Έντυπη μορφή
Α.Ε.-Ε.Π.Ε.	2.250 €
Δ.Δ.Σ.	225 €
Α.Σ.Ε.Π.	70 €
Ο.Π.Κ.	-

- Το τεύχος Α.Σ.Ε.Π. (έντυπη μορφή) θα αποστέλλεται σε συνδρομητές ταχυδρομικά, με την επιβάρυνση των 70 €, ποσό το οποίο αφορά τα ταχυδρομικά έξοδα.

- Η καταβολή γίνεται σε όλες τις Δημόσιες Οικονομικές Υπηρεσίες (Δ.Ο.Υ.). Το πρωτότυπο διπλότυπο (έγγραφο αριθμ. πρωτ. 9067/28.2.2005 2η Υπηρεσία Επιτρόπου Ελεγκτικού Συνεδρίου) με φροντίδα των ενδιαφερομένων, πρέπει να αποστέλλεται ή να κατατίθεται στο Εθνικό Τυπογραφείο (Καποδιστρίου 34, Τ.Κ. 104 32 Αθήνα).
- Σημειώνεται ότι φωτοαντίγραφα διπλοτύπων, ταχυδρομικές Επιταγές για την εξόφληση της συνδρομής, δεν γίνονται δεκτά και θα επιστρέφονται.
- Οι οργανισμοί τοπικής αυτοδιοίκησης, τα νομικά πρόσωπα δημοσίου δικαίου, τα μέλη της Ένωσης Ιδιοκτητών Ημερησίου Τύπου Αθηνών και Επαρχίας, οι τηλεοπτικοί και ραδιοφωνικοί σταθμοί, η Ε.Σ.Η.Ε.Α, τα τριτοβάθμια συνδικαλιστικά όργανα και οι τριτοβάθμιες επαγγελματικές ενώσεις δικαιούνται έκπτωσης πενήντα τοις εκατό (50%) επί της ετήσιας συνδρομής.
- Το ποσό υπέρ ΤΑ.Π.Ε.Τ. (5% επί του ποσού συνδρομής), καταβάλλεται ολόκληρο (Κ.Α.Ε. 3512) και υπολογίζεται πριν την έκπτωση.
- Στην Ταχυδρομική συνδρομή του τεύχους Α.Σ.Ε.Π. δεν γίνεται έκπτωση.

Πληροφορίες για δημοσιεύματα που καταχωρίζονται στα Φ.Ε.Κ. στο τηλ.: 210 5279000.
Φωτοαντίγραφα παλαιών Φ.Ε.Κ.: τηλ.: 210 8220885.

Τα φύλλα όλων των τευχών της Εφημερίδας της Κυβερνήσεως διατίθενται δωρεάν σε ηλεκτρονική μορφή από την ιστοσελίδα του Εθνικού Τυπογραφείου (www.et.gr)

Ηλεκτρονική Διεύθυνση: http://www.et.gr - e-mail: webmaster.et@et.gr

ΟΙ ΥΠΗΡΕΣΙΕΣ ΕΞΥΠΗΡΕΤΗΣΗΣ ΠΟΛΙΤΩΝ ΛΕΙΤΟΥΡΓΟΥΝ ΚΑΘΗΜΕΡΙΝΑ ΑΠΟ 08:00 ΜΕΧΡΙ 13:30



ΑΠΟ ΤΟ ΕΘΝΙΚΟ ΤΥΠΟΓΡΑΦΕΙΟ
ΚΑΠΟΔΙΣΤΡΙΟΥ 34 * ΑΘΗΝΑ 104 32 * ΤΗΛ. 210 52 79 000 * FAX 210 52 21 004